


HONEY  
LANE  
ZÜRICH



Immenweg 35  
8050 Zürich

# Geschoss- wohnung

101

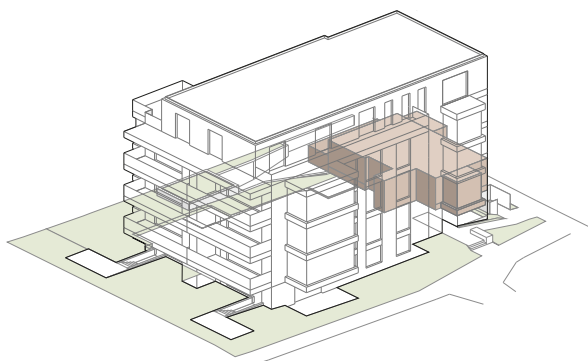

Geschoss	1. Obergeschoss
----------	-----------------

Zimmer	2.5
--------	-----

Wohnfläche*	ca. 78.8 m <sup>2</sup>
-------------	-------------------------

Keller	ca. 7.2 m <sup>2</sup>
--------	------------------------

Balkon	ca. 19.2 m <sup>2</sup>
--------	-------------------------

Wintergärten	ca. 9.4 m <sup>2</sup>
--------------	------------------------

\* Inkl. Innenwände und Wintergärten, exkl. Schächte und Aussenwände

HONEY  
LANE  
ZÜRICH




Immenweg 35  
8050 Zürich



Geschoss-  
wohnung  
101

1. Obergeschoss

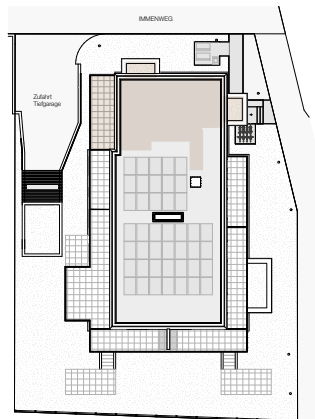


Massstab 1:100



# HONEY LANE ZÜRICH



Immenweg 35  
8050 Zürich

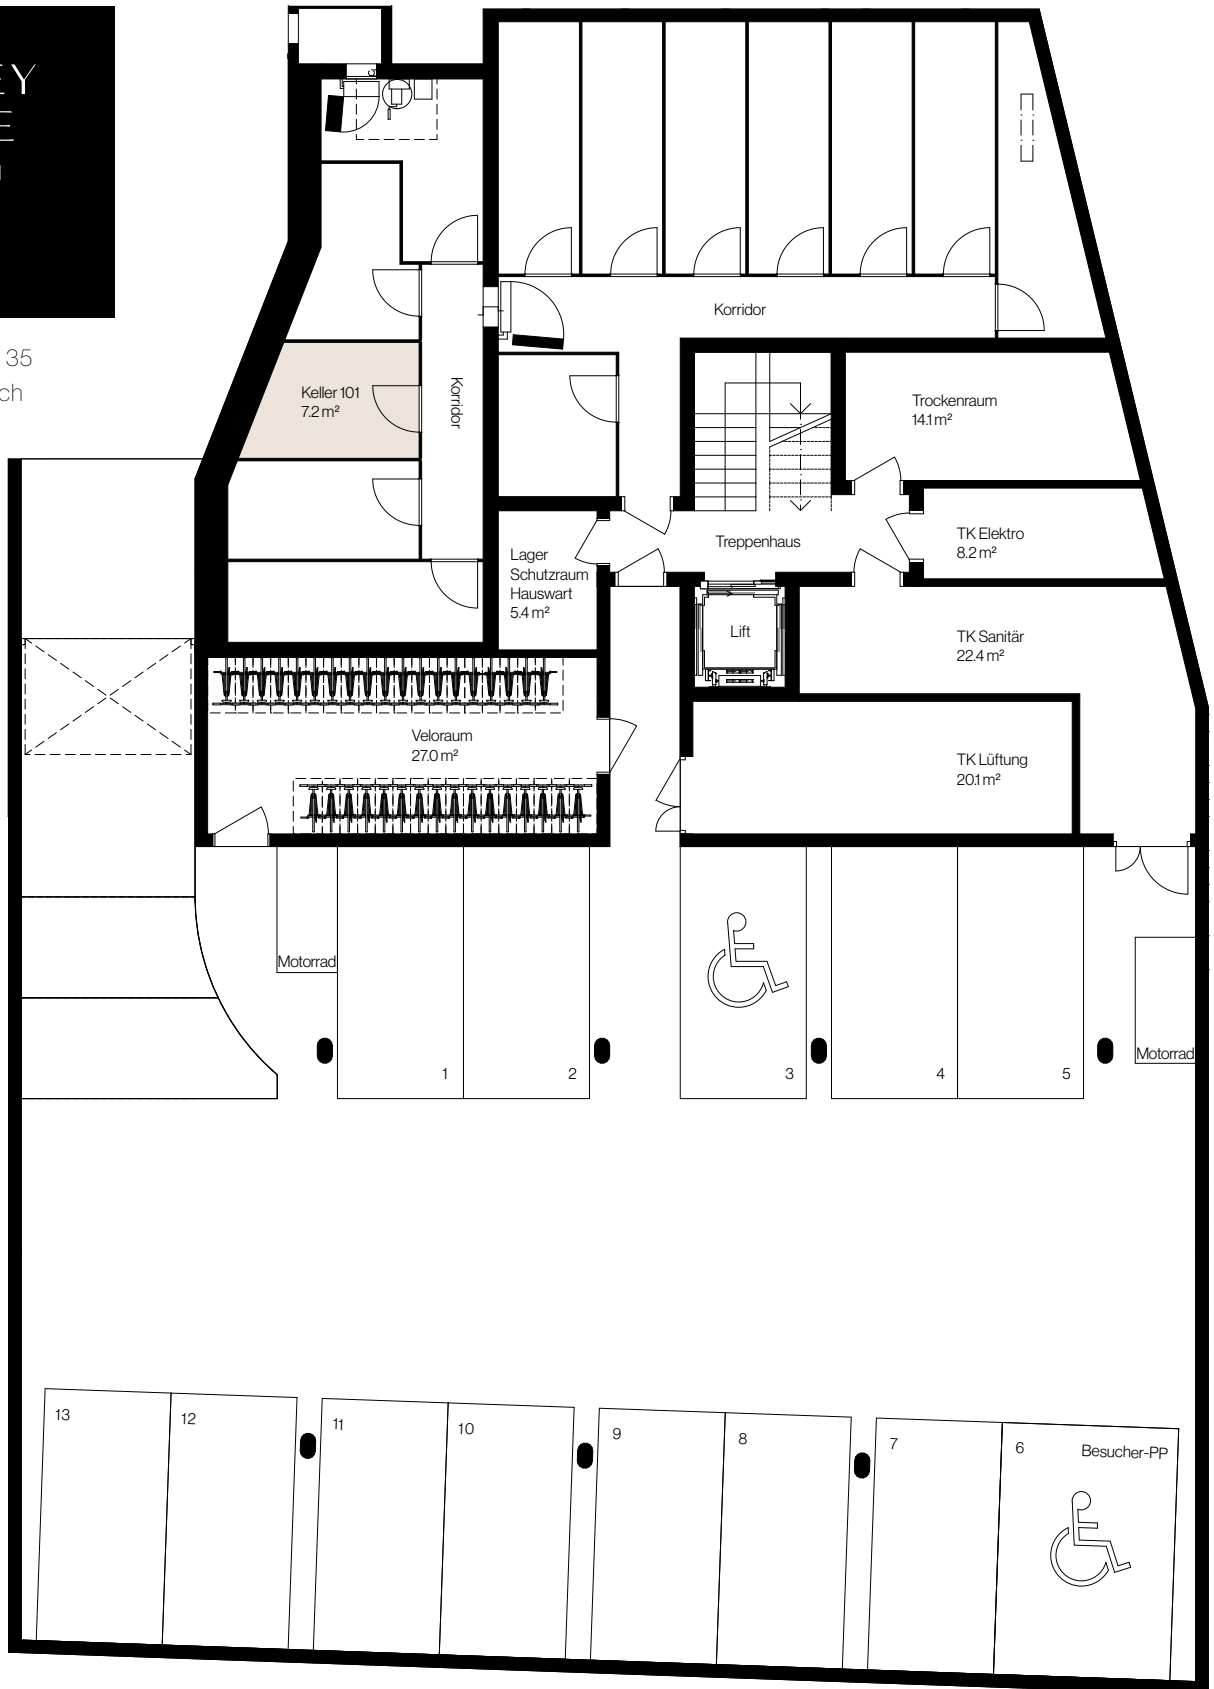

## Geschoss- wohnung 101

Untergeschoss

# Beratung & Verkauf



IT3 Immobilien AG  
Überlandstrasse 439  
8051 Zürich  
Christoph M. Steiner  
Telefon +41 44 809 80 80  
[christoph.steiner@it3.ch](mailto:christoph.steiner@it3.ch)