


HONEY
LANE
ZÜRICH



Immenweg 35
8050 Zürich

Geschoss- wohnung

201

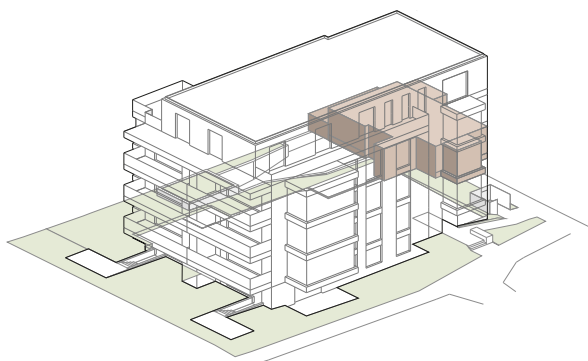

Geschoss	2. Obergeschoss
----------	-----------------

Zimmer	3.5
--------	-----

Wohnfläche*	ca. 96.0 m ²
-------------	-------------------------

Keller	ca. 6.6 m ²
--------	------------------------

Balkon	ca. 19.5 m ²
--------	-------------------------

Wintergärten	ca. 9.4 m ²
--------------	------------------------

* Inkl. Innenwände und Wintergärten, exkl. Schächte und Aussenwände

HONEY
LANE
ZÜRICH




Immenweg 35
8050 Zürich



Geschoss-
wohnung
201

2. Obergeschoss

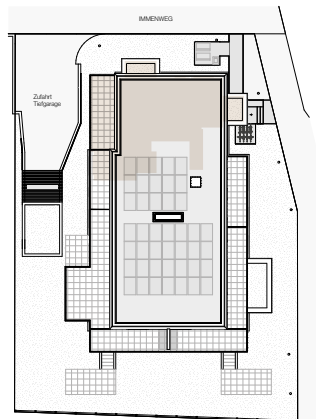


Massstab 1:100



HONEY LANE ZÜRICH



Immenweg 35
8050 Zürich

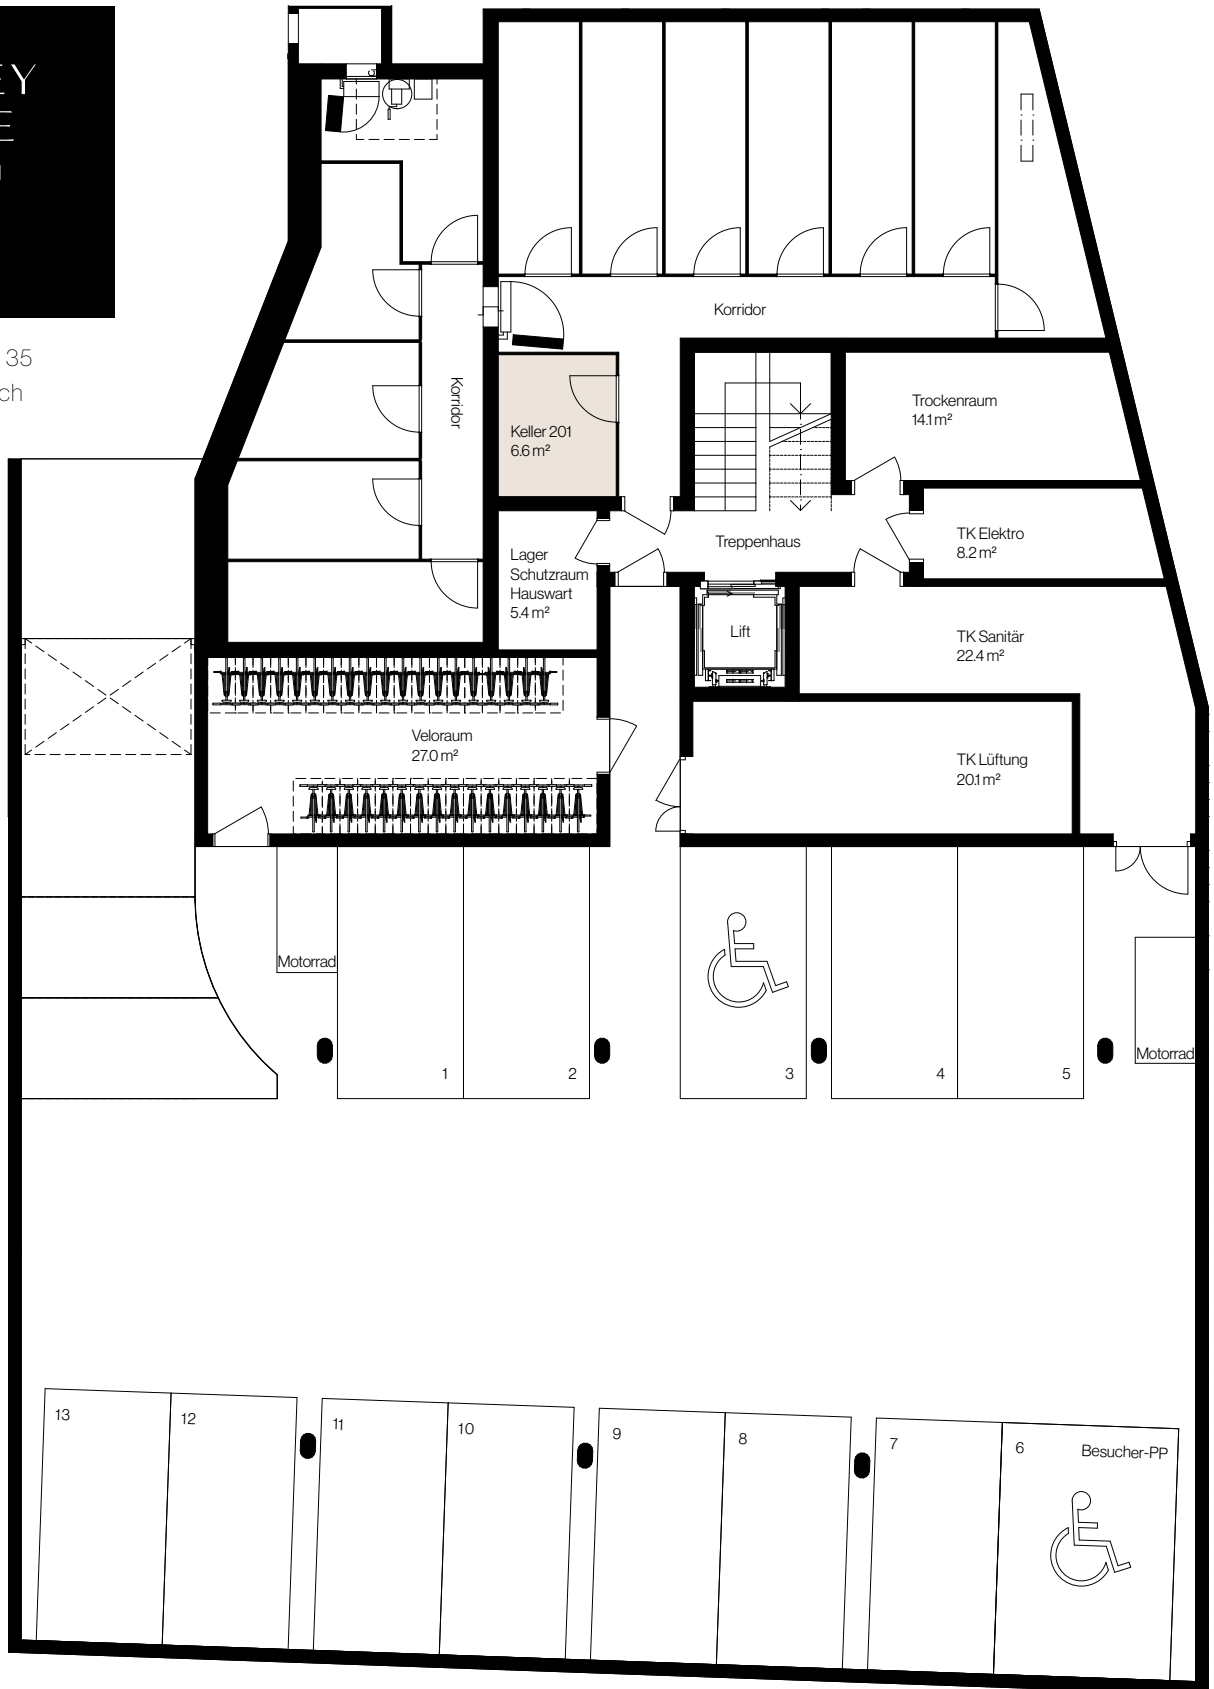

Geschoss- wohnung 201

Untergeschoss

Beratung & Verkauf



IT3 Immobilien AG
Überlandstrasse 439
8051 Zürich
Christoph M. Steiner
Telefon +41 44 809 80 80
christoph.steiner@it3.ch