


HONEY  
LANE  
ZÜRICH



Immenweg 35  
8050 Zürich

# Geschoss- wohnung

## 301

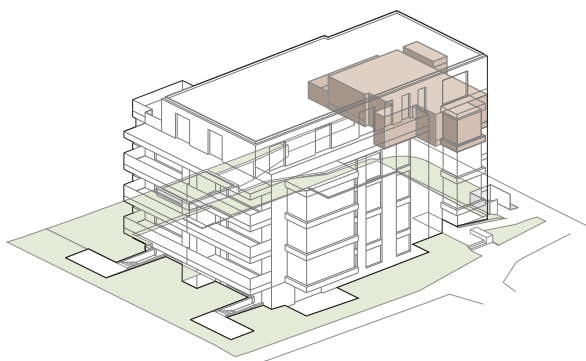

|          |                 |
|----------|-----------------|
| Geschoss | 3. Obergeschoss |
|----------|-----------------|

|        |     |
|--------|-----|
| Zimmer | 3.5 |
|--------|-----|

|             |                         |
|-------------|-------------------------|
| Wohnfläche* | ca. 96.0 m <sup>2</sup> |
|-------------|-------------------------|

|        |                        |
|--------|------------------------|
| Keller | ca. 8.0 m <sup>2</sup> |
|--------|------------------------|

|        |                         |
|--------|-------------------------|
| Balkon | ca. 19.5 m <sup>2</sup> |
|--------|-------------------------|

|              |                        |
|--------------|------------------------|
| Wintergärten | ca. 9.4 m <sup>2</sup> |
|--------------|------------------------|

\* Inkl. Innenwände und Wintergärten, exkl. Schächte und Aussenwände

HONEY  
LANE  
ZÜRICH




Immenweg 35  
8050 Zürich



Geschoss-  
wohnung  
301


3. Obergeschoss

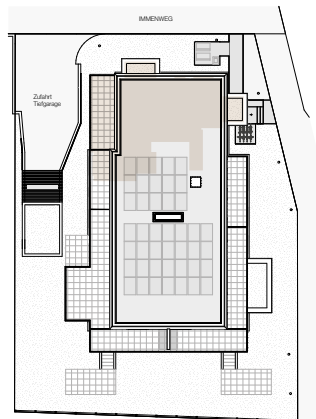

# HONEY LANE ZÜRICH



Immenweg 35  
8050 Zürich

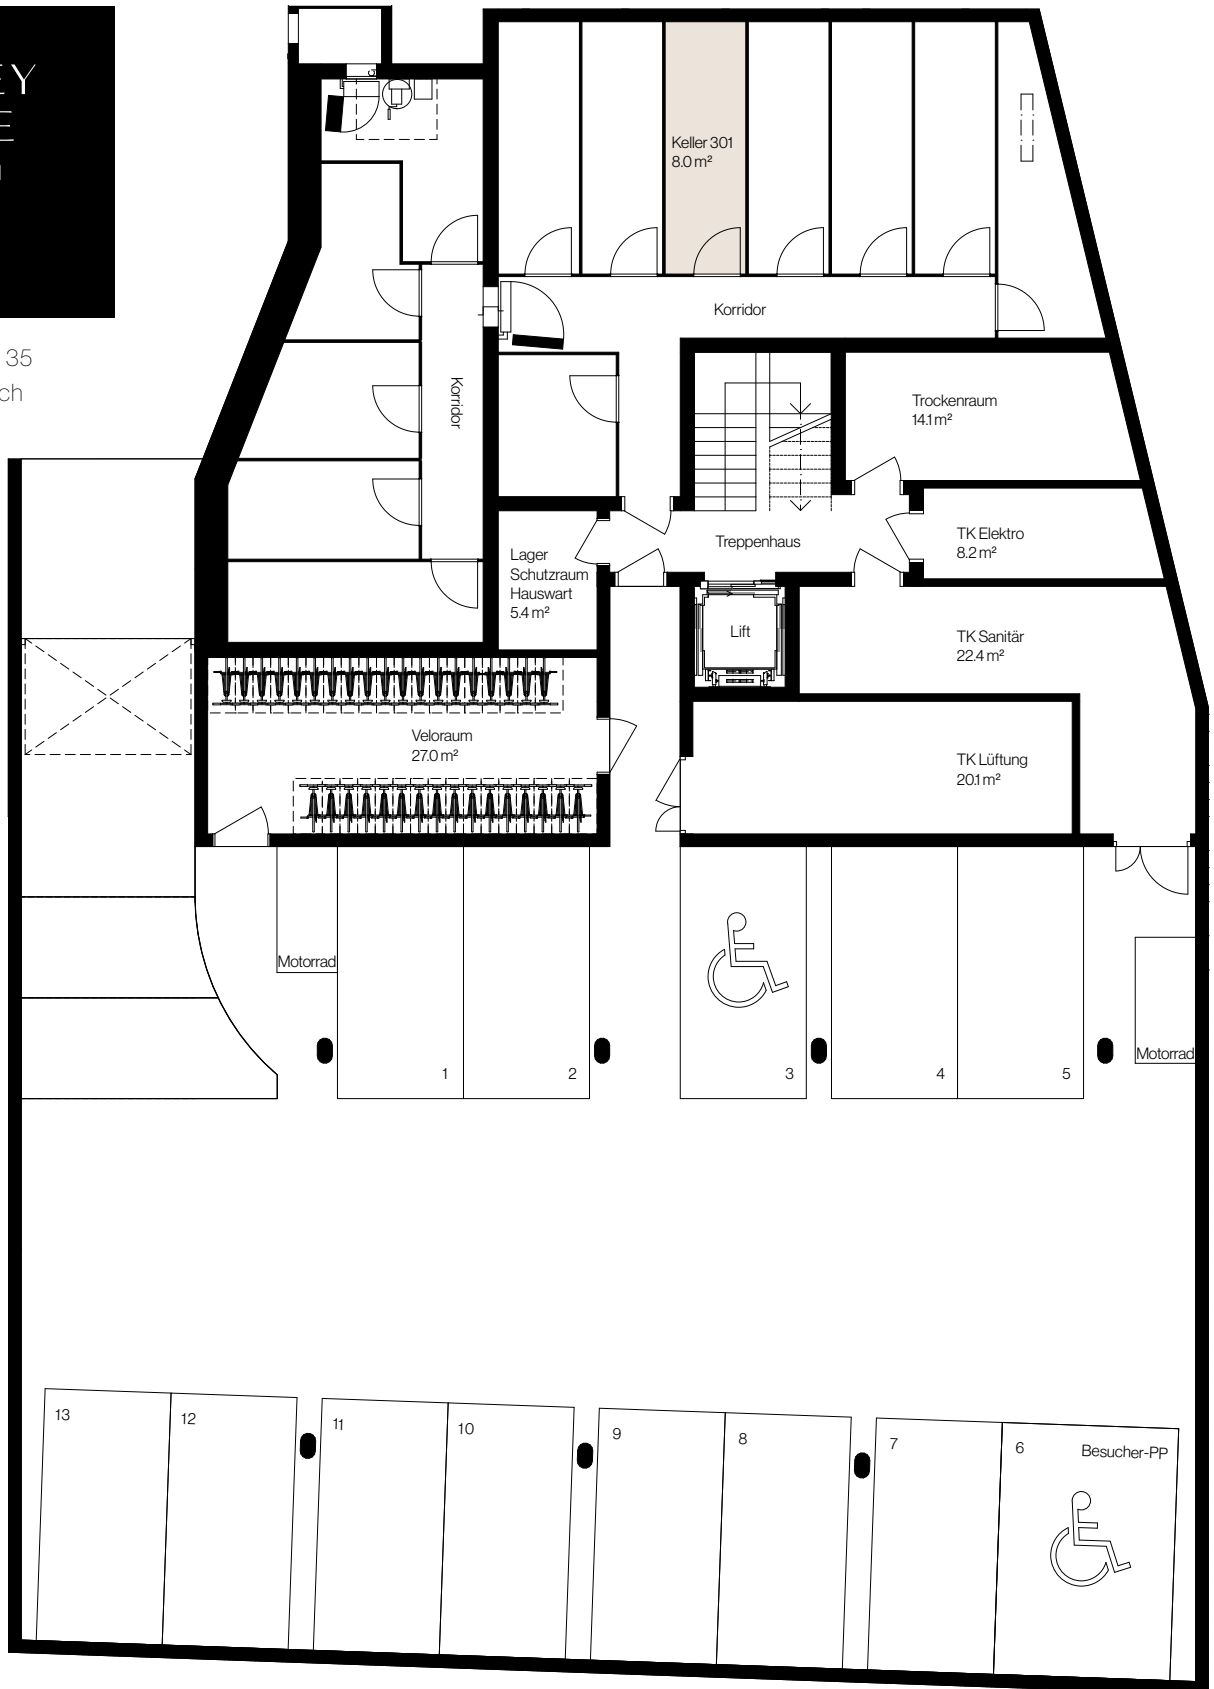

## Geschoss- wohnung 301

Untergeschoss



Massstab 1:150



# Beratung & Verkauf



IT3 Immobilien AG  
Überlandstrasse 439  
8051 Zürich  
Christoph M. Steiner  
Telefon +41 44 809 80 80  
[christoph.steiner@it3.ch](mailto:christoph.steiner@it3.ch)