


HONEY
LANE
ZÜRICH



Immenweg 35
8050 Zürich

Geschoss- wohnung

302

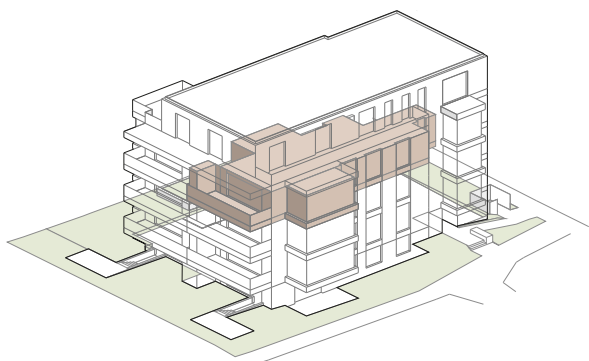

Geschoss	3. Obergeschoss
----------	-----------------

Zimmer	4.5
--------	-----

Wohnfläche*	ca. 119.9 m ²
-------------	--------------------------

Keller	ca. 8.0 m ²
--------	------------------------

Balkon	ca. 18.2 m ²
--------	-------------------------


Wintergarten	ca. 10.8 m ²
--------------	-------------------------

* Inkl. Innenwände und Wintergarten, exkl. Schächte und Aussenwände

HONEY
LANE
ZÜRICH



Immenweg 35
8050 Zürich

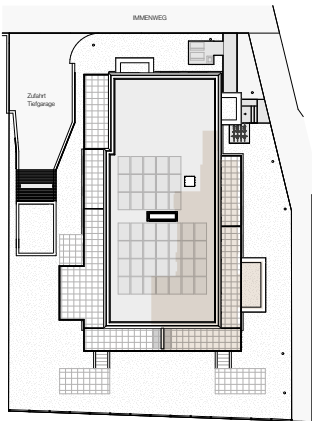


Geschoss-
wohnung
302

3. Obergeschoss




Massstab 1:100

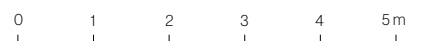

HONEY LANE ZÜRICH



Immenweg 35
8050 Zürich

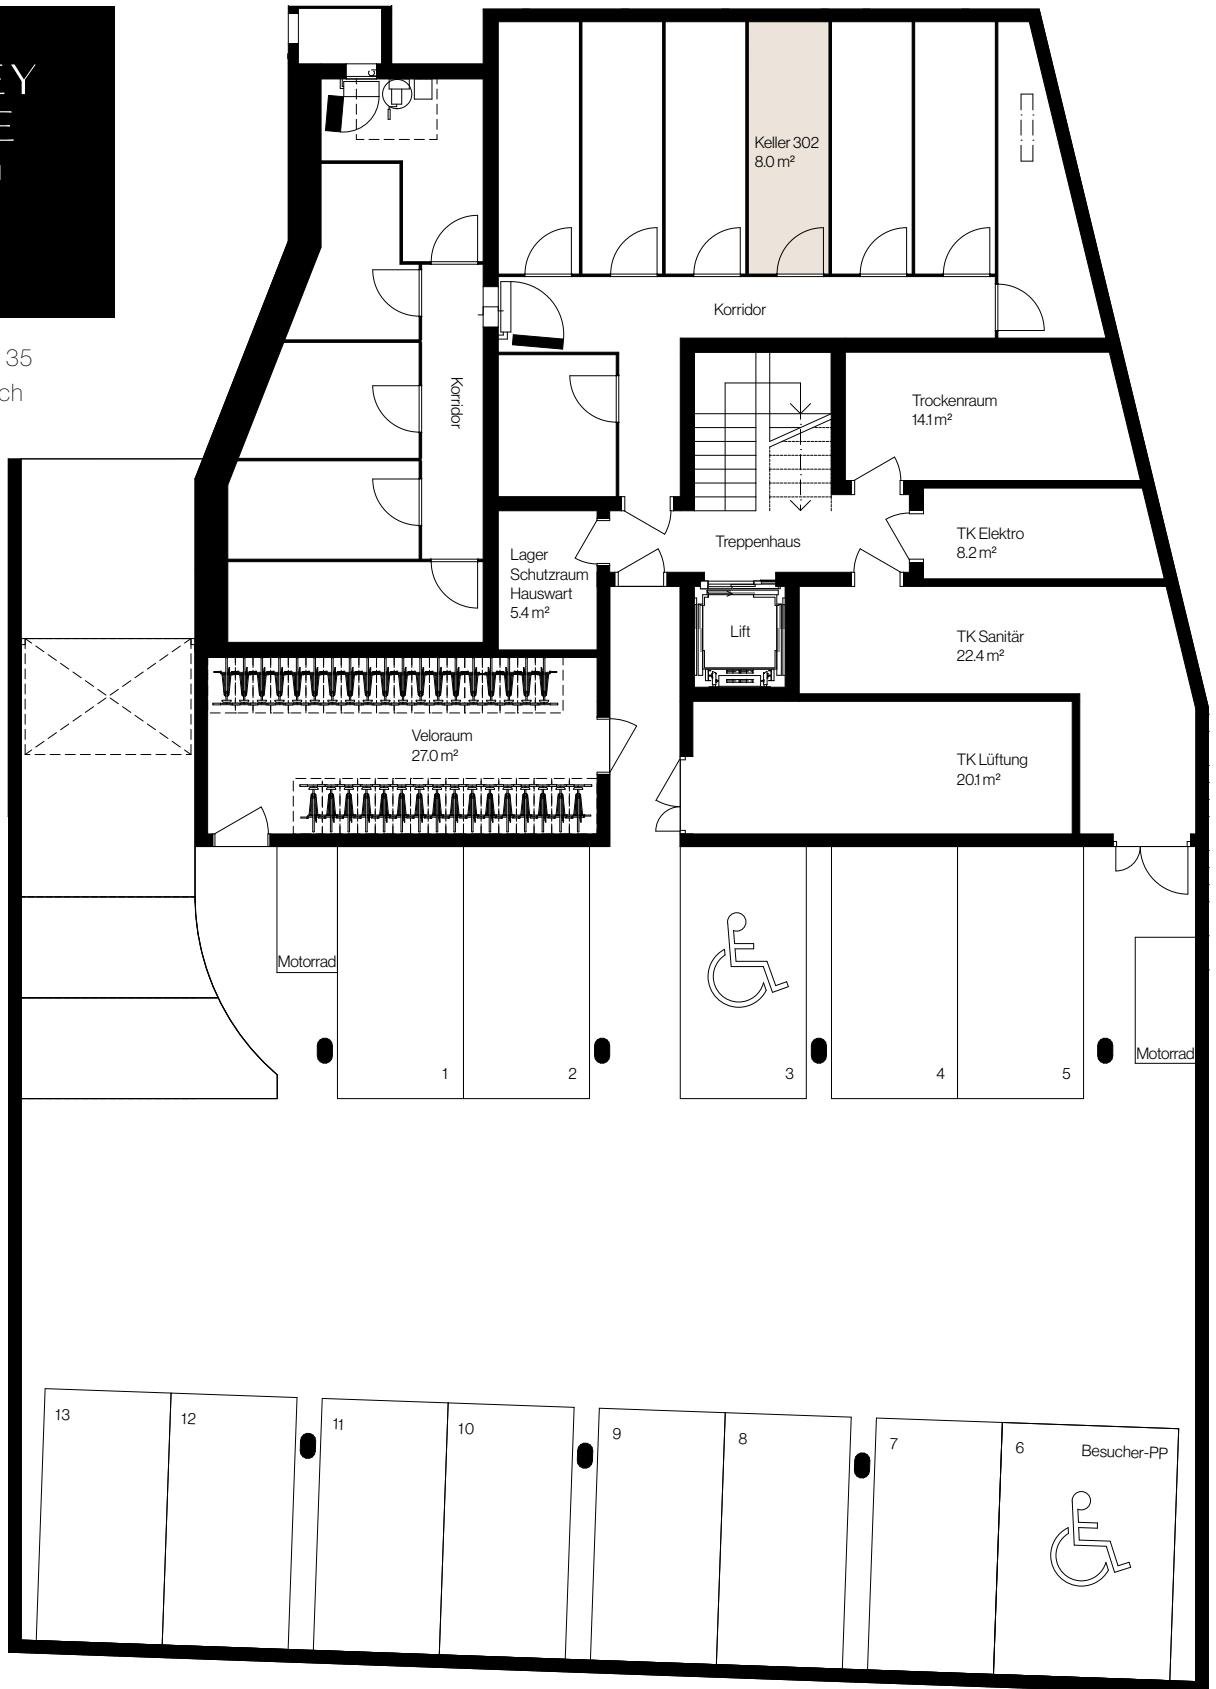

Geschoss- wohnung 302

Untergeschoss

Beratung & Verkauf



IT3 Immobilien AG
Überlandstrasse 439
8051 Zürich
Christoph M. Steiner
Telefon +41 44 809 80 80
christoph.steiner@it3.ch