


HONEY
LANE
ZÜRICH



Immenweg 35
8050 Zürich

Attika- wohnung

402

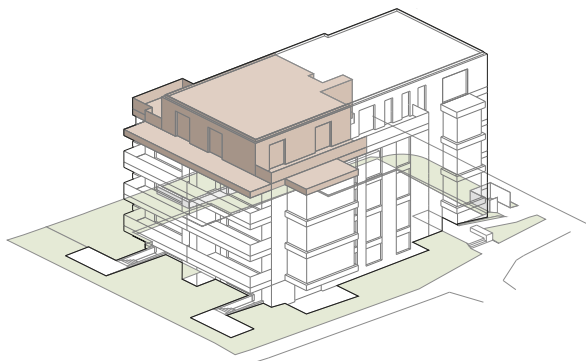

Geschoss	Attikageschoss
Zimmer	4.5
Wohnfläche*	ca. 118.3 m ²
Keller	ca. 8.1 m ²
Terrassen	ca. 59.1 m ²

* Inkl. Innenwände, exkl. Schächte und Aussenwände

HONEY
LANE
ZÜRICH




Immenweg 35
8050 Zürich



Attika-
wohnung
402


4. Obergeschoss

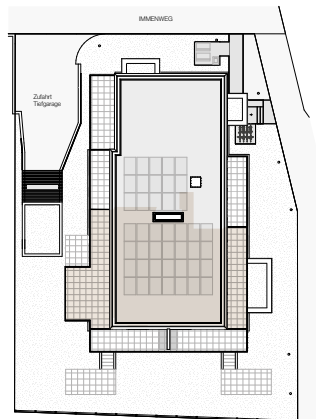

HONEY
LANE
ZÜRICH



Immenweg 35
8050 Zürich

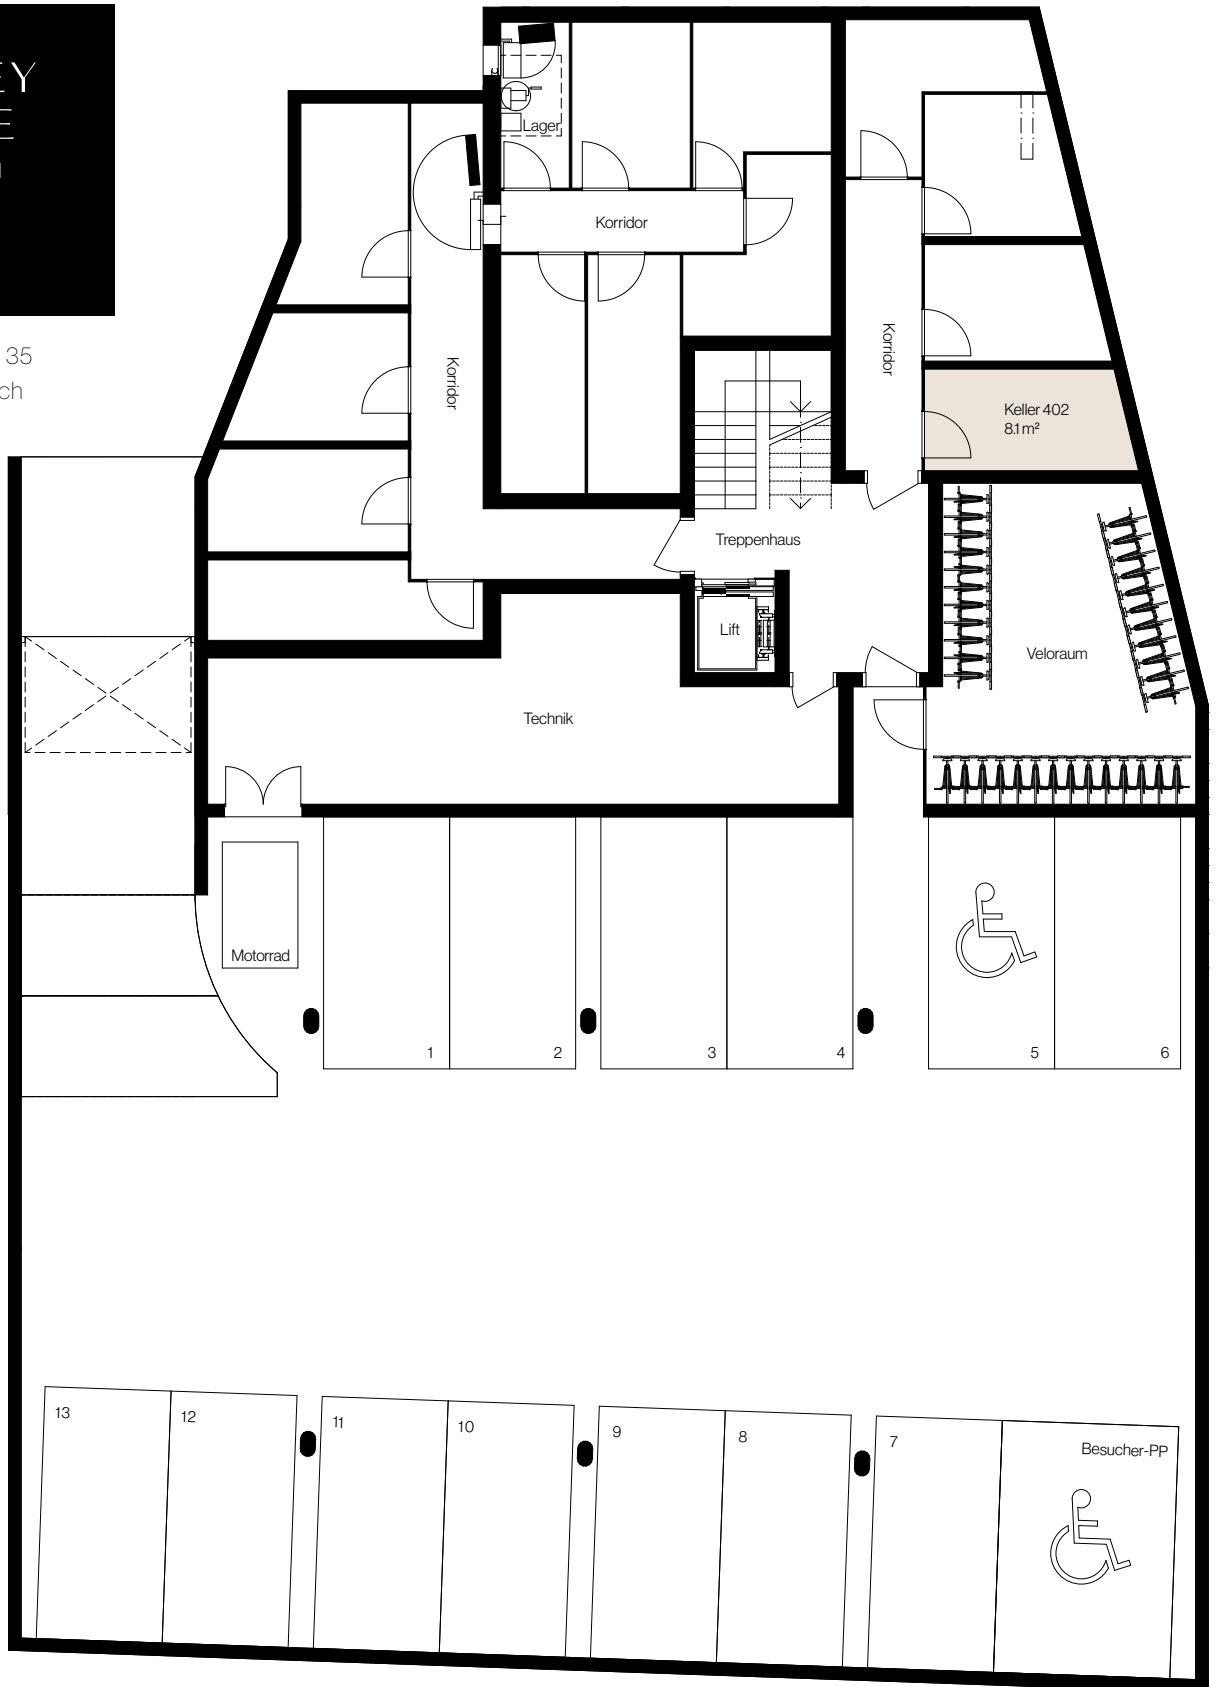

Attika- wohnung 402

Untergeschoss



Massstab 1:150



Beratung & Verkauf



IT3 Immobilien AG
Überlandstrasse 439
8051 Zürich
Christoph M. Steiner
Telefon +41 44 809 80 80
christoph.steiner@it3.ch