


HONEY
LANE
ZÜRICH



Immenweg 35
8050 Zürich

Geschoss- wohnung 203

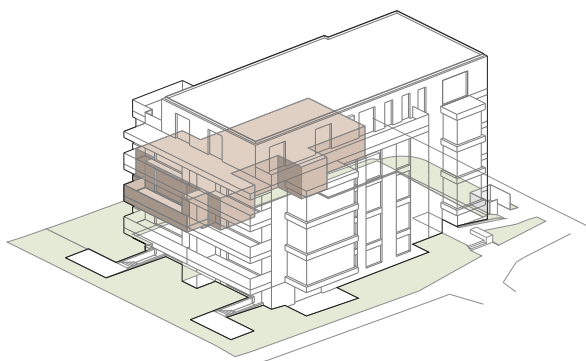

Geschoss	2. Obergeschoss
----------	-----------------

Zimmer	3.5
--------	-----

Wohnfläche*	ca. 109.5 m ²
-------------	--------------------------

Keller	ca. 8.0 m ²
--------	------------------------

Balkon	ca. 18.5 m ²
--------	-------------------------


Wintergarten	ca. 10.7 m ²
--------------	-------------------------

* Inkl. Innenwände und Wintergarten, exkl. Schächte und Aussenwände

HONEY
LANE
ZÜRICH



Immenweg 35
8050 Zürich

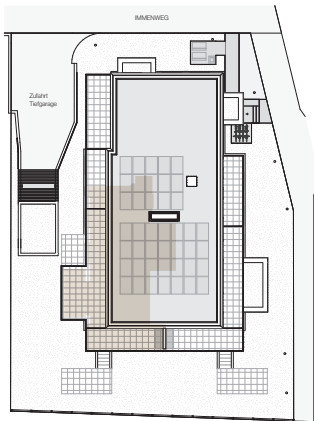

Geschoss-
wohnung
203


2. Obergeschoss



HONEY
LANE
ZÜRICH



Immenweg 35
8050 Zürich

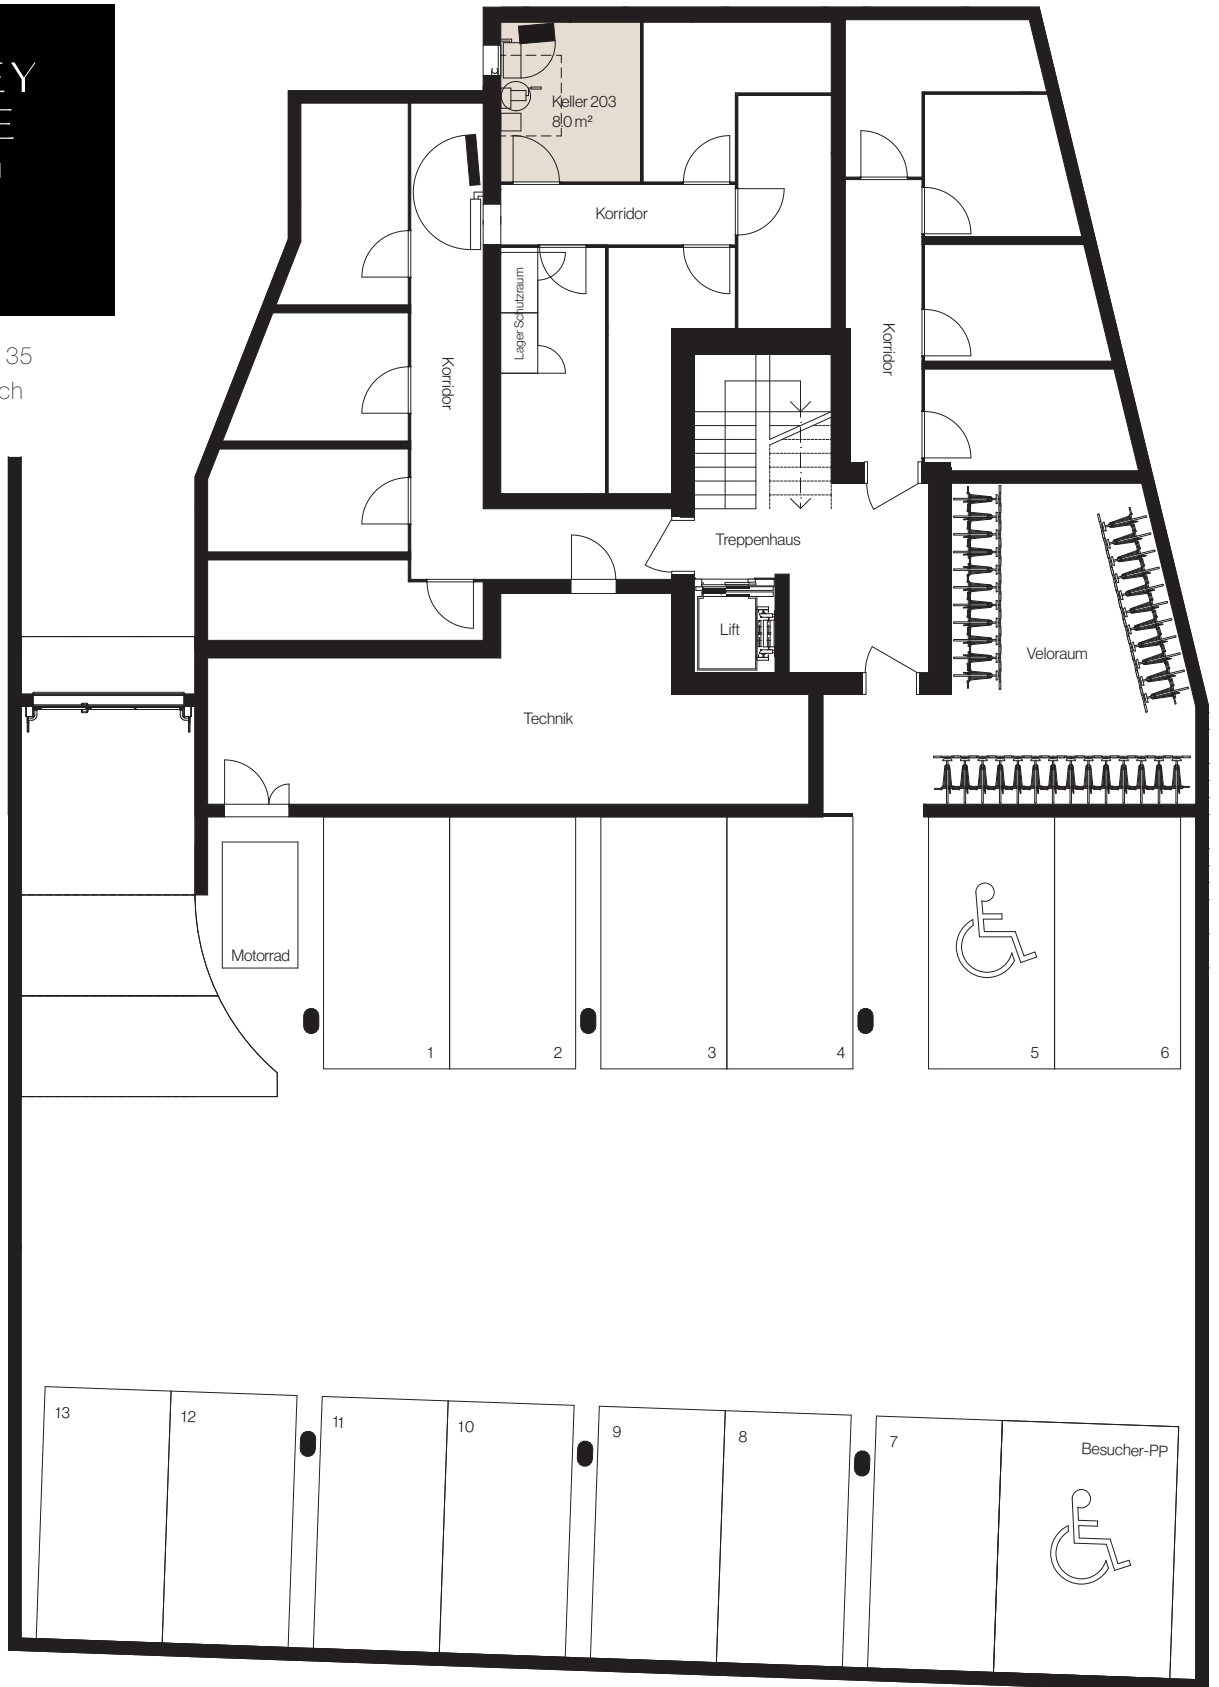

Geschoss- wohnung 203

Untergeschoss



Massstab 1:150



Beratung & Verkauf



IT3 Immobilien AG
Überlandstrasse 439
8051 Zürich
Christoph M. Steiner
Telefon +41 44 809 80 80
christoph.steiner@it3.ch